

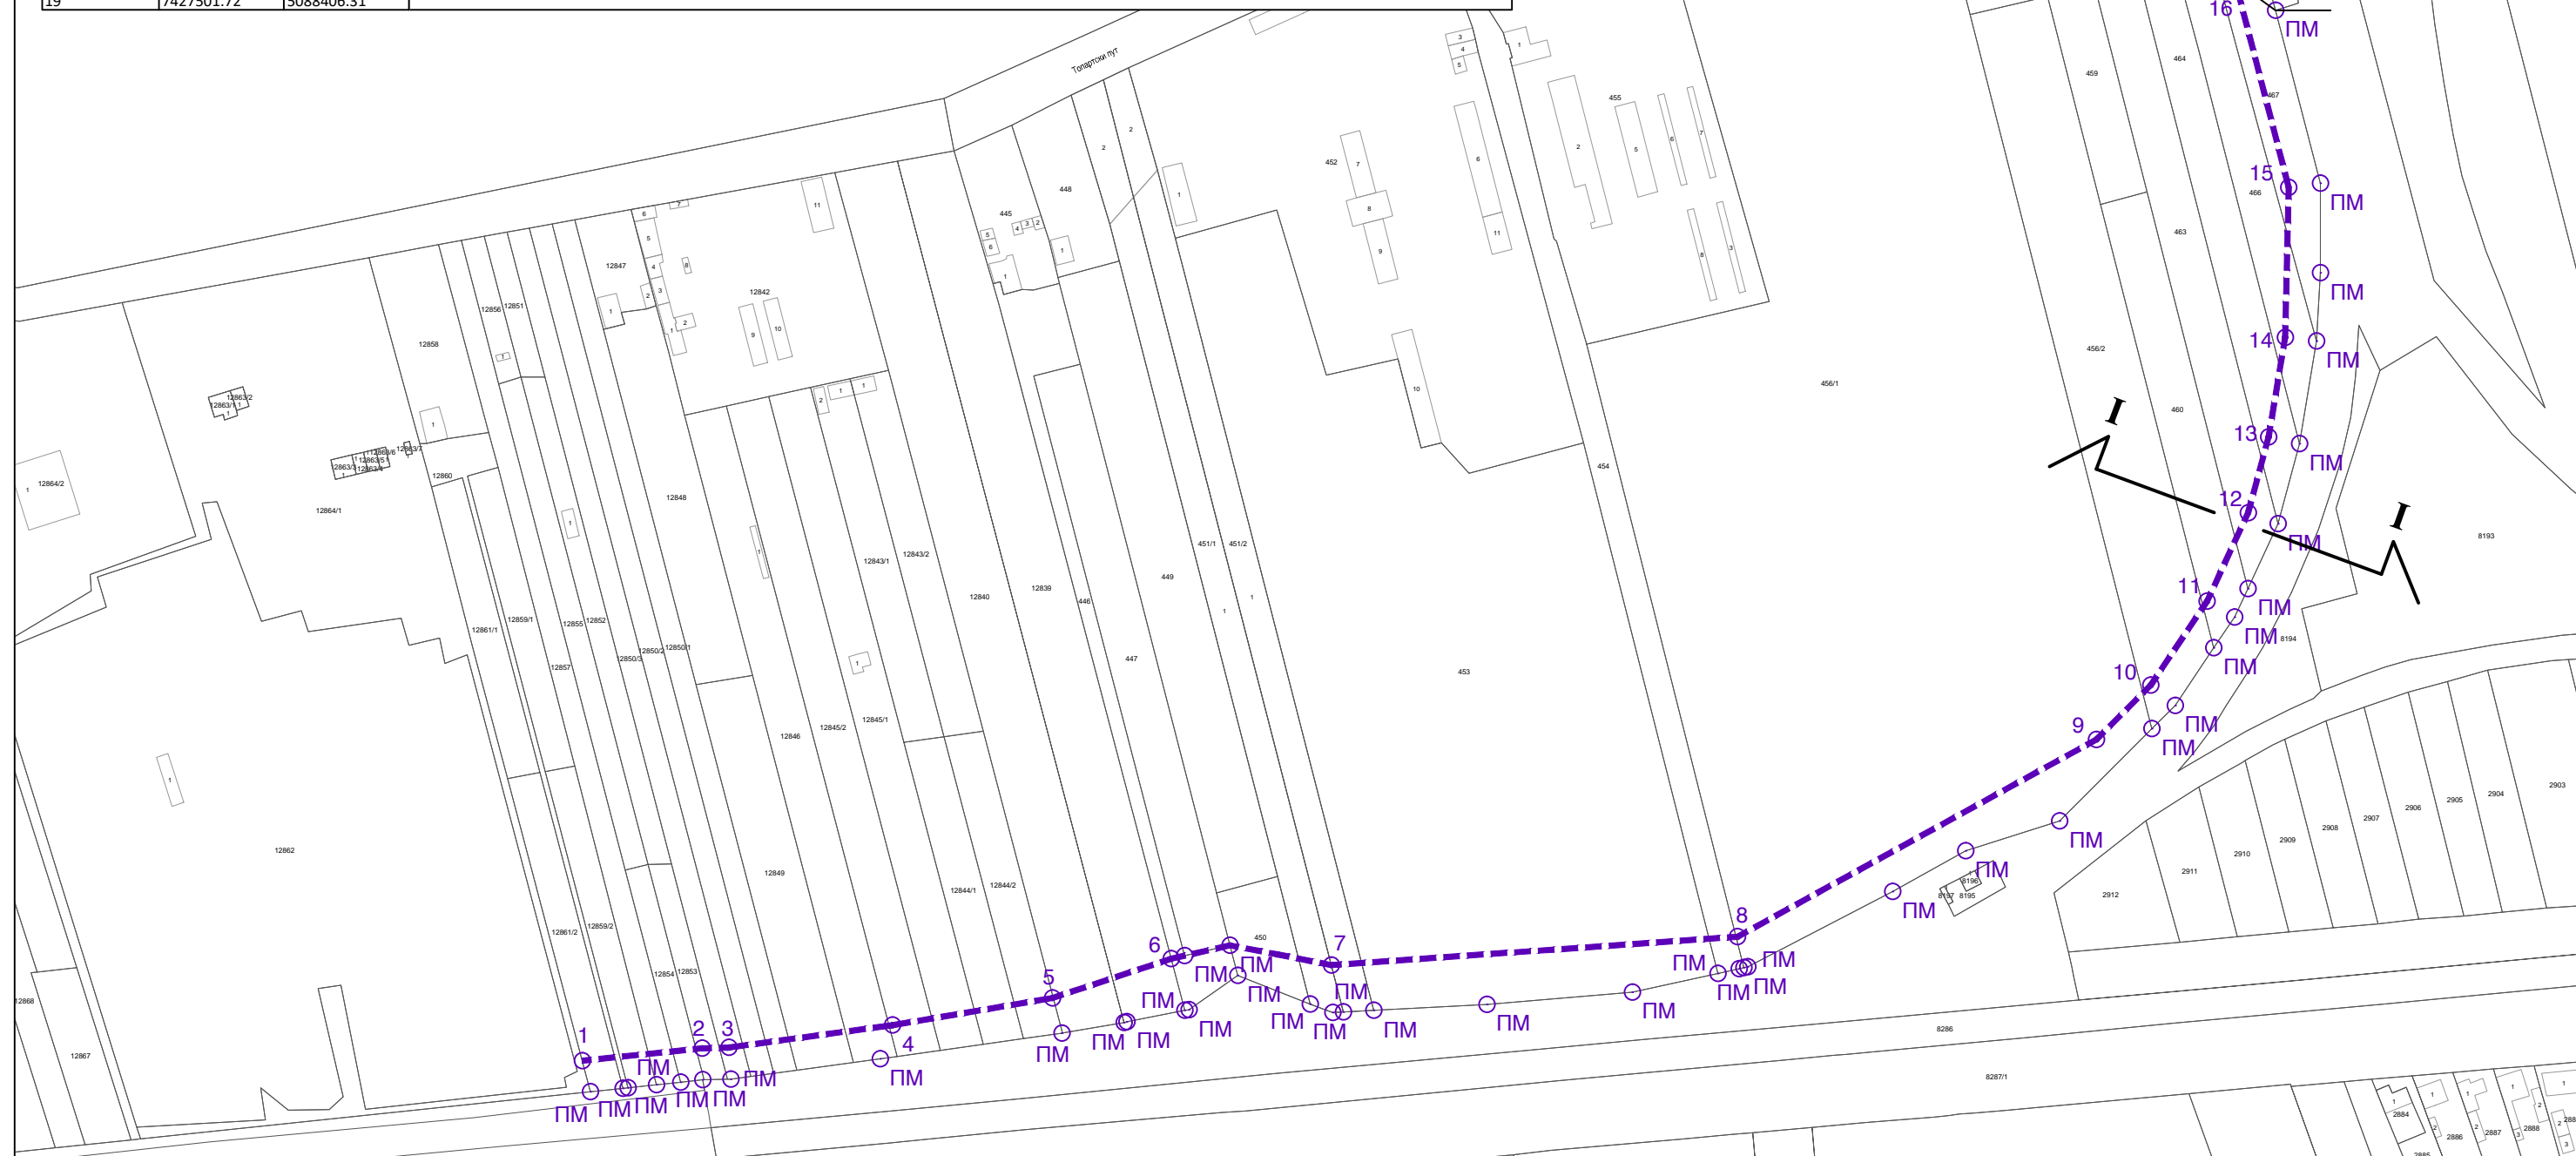
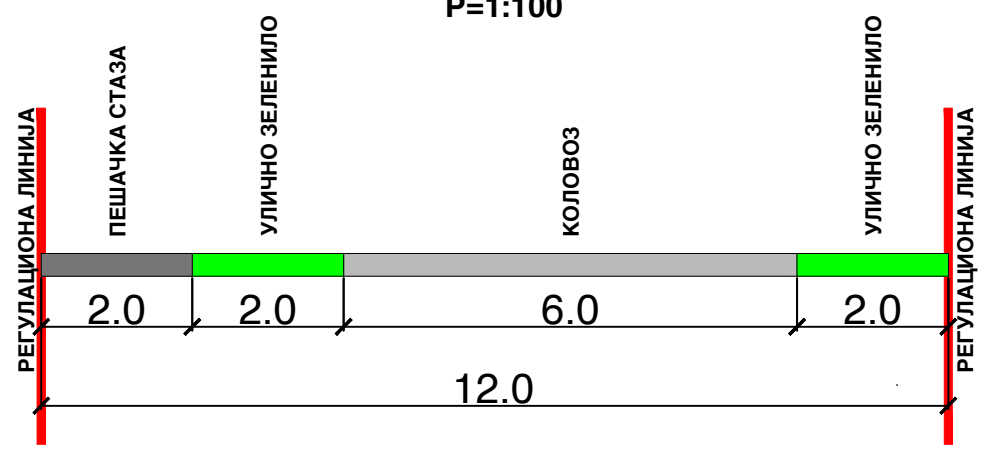


Број тачке	Y	X
1	7426916.75	5087850.84
2	7426962.23	5087855.57
3	7426972.38	5087855.85
4	7427034.52	5087864.31
5	7427095.27	5087874.63
6	7427140.41	5087889.55
7	7427201.18	5087887.14
8	7427355.47	5087897.89
9	7427491.76	5087972.75
10	7427512.36	5087993.35
11	7427533.78	5088025.2
12	7427549.39	5088058.81
13	7427557.18	5088087.63
14	7427563.46	5088125.38
15	7427564.8	5088182.36
16	7427545.34	5088257.52
17	7427518.35	5088356.25
18	7427512.03	5088377.35
19	7427501.72	5088406.31

ПОПРЕЧНИ ПРОФИЛ ПРИСТУПНЕ НАСЕЉСКЕ САОБРАЋАЈНИЦЕ I-I
P=1:100

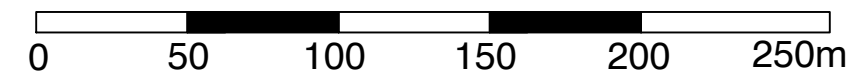

ПЛАН ГЕНЕРАЛНЕ РЕГУЛАЦИЈЕ НАСЕЉА СЕНТА

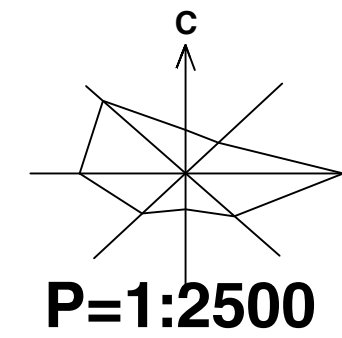

ПЛАН РЕГУЛАЦИЈЕ - ДЕТАЉ 1 (ДЕТАЉ ДЕЛА БЛОКА БР. 1)

- ПЛАНИРАНА РЕГУЛАЦИОНА ЛИНИЈА
- ПОСТОЈЕЋЕ МЕЋНЕ ТАЧКЕ
- ПЛАНИРАНЕ МЕЋНЕ ТАЧКЕ

НОСИЛАЦ ИЗРАДЕ ПЛАНА		ОПШТИНА: СЕНТА	Печат и потпис:
		ОВЛАШЋЕНО ЛИЦЕ:	
ОБРАЂИВАЧ		ЈП "ЗАВОД ЗА УРБАНИЗАМ ВОЈВОДИНЕ"	Печат и потпис:
		ДИРЕКТОР: ПРЕДРАГ КНЕЖЕВИЋ, дипл.правник ПОМОЋНИК ДИРЕКТОРА: мр ВЛАДИМИР ПИХЛЕР, дипл.инж.арх.	
НАЗИВ ПЛАНА	ПЛАН ГЕНЕРАЛНЕ РЕГУЛАЦИЈЕ НАСЕЉА СЕНТА		
НАЗИВ КАРТЕ	ПЛАН РЕГУЛАЦИЈЕ - ДЕТАЉ 1 (ДЕТАЉ ДЕЛА БЛОКА БР. 1)		
ОДГОВОРНИ УРБАНИСТА	мр ВЛАДИМИР ПИХЛЕР, дипл.инж.арх.		Печат и потпис:
САРАДНИЦИ	ЗОРАН КОРДИЋ, дипл.инж.саобр. ДРАГАН МОРАЧА, грађ.техн.	ДАЛИБОР ЈУРИЋА, дипл.инж.геодез.	
Е- 2679	Размера: 1 : 2500	Датум: април 2021.	Број листа: 2.4.1.