

ПРОСТОРНИ ПЛАН ОПШТИНЕ СЕНТА

P= 1:5000



УРЕЂАЈНА ОСНОВА НАСЕЉА БОГАРАШ

ПОВРШИНЕ ЈАВНЕ НАМЕНЕ СА РЕГУЛАЦИЈОМ,
НИВЕЛАЦИЈОМ И САОБРАЋАЈЕМ ЗА НАСЕЉЕ БОГАРАШ

ПОВРШИНЕ ЈАВНЕ И ОСТАЛЕ НАМЕНЕ

ПОВРШИНЕ ЈАВНЕ НАМЕНЕ (ПОСТОЈЕЋЕ/ПЛАНИРАНО)

- 1 МЕСНА ЗАЈЕДНИЦА
- 2 ДОМ КУЛТУРЕ
- 3 ПРЕДШКОЛСКА УСТАНОВА
- 4 ОСНОВНА ШКОЛА
- 5 АМБУЛАНТА И АПОТЕКА
- 6 ПОШТА
- 7 ПИЈАЦА
- 9 ИЗВОРИШТЕ
- 10 ГРОБЉЕ
- 11 ЗАШТИТНО И ЈАВНО ЗЕЛЕНИЛО
- 12 СПОРТ И РЕКРЕАЦИЈА

ПОВРШИНЕ ОСТАЛЕ НАМЕНЕ


- 8 ЦРКВА


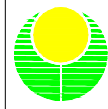
РЕГУЛАЦИЈА И НИВЕЛАЦИЈА

- ПОСТОЈЕЋА МЕЂНА ТАЧКА
- НОВООДРЕЂЕНА МЕЂНА ТАЧКА
- КОТА НИВЕЛЕТЕ ОСОВИНЕ САОБРАЋАЈНИЦЕ
- РЕГУЛАЦИОНА ЛИНИЈА
- НАГИБ НИВЕЛЕТЕ

САОБРАЋАЈНА ИНФРАСТРУКТУРА

- ДРЖАВНИ ПУТ II РЕДА
- РЕГИОНАЛНА ЖЕЛЕЗНИЧКА ПРУГА
- ЖЕЛЕЗНИЧКА СТАНИЦА
- ГЛАВНА НАСЕЉСКА САОБРАЋАЈНИЦА
- САБИРНА НАСЕЉСКА САОБРАЋАЈНИЦА
- ПРИСТУПНЕ НАСЕЉСКЕ САОБРАЋАЈНИЦЕ
- АТАРСКИ ПУТ
- ПОСТОЈЕЋА ГРАНИЦА ГРАЂЕВИНСКОГ ПОДРУЧЈА НАСЕЉА
- ПЛАНИРАНА ГРАНИЦА ГРАЂЕВИНСКОГ ПОДРУЧЈА НАСЕЉА
- ПРЕЛОМНЕ ТАЧКЕ ГРАНИЦЕ

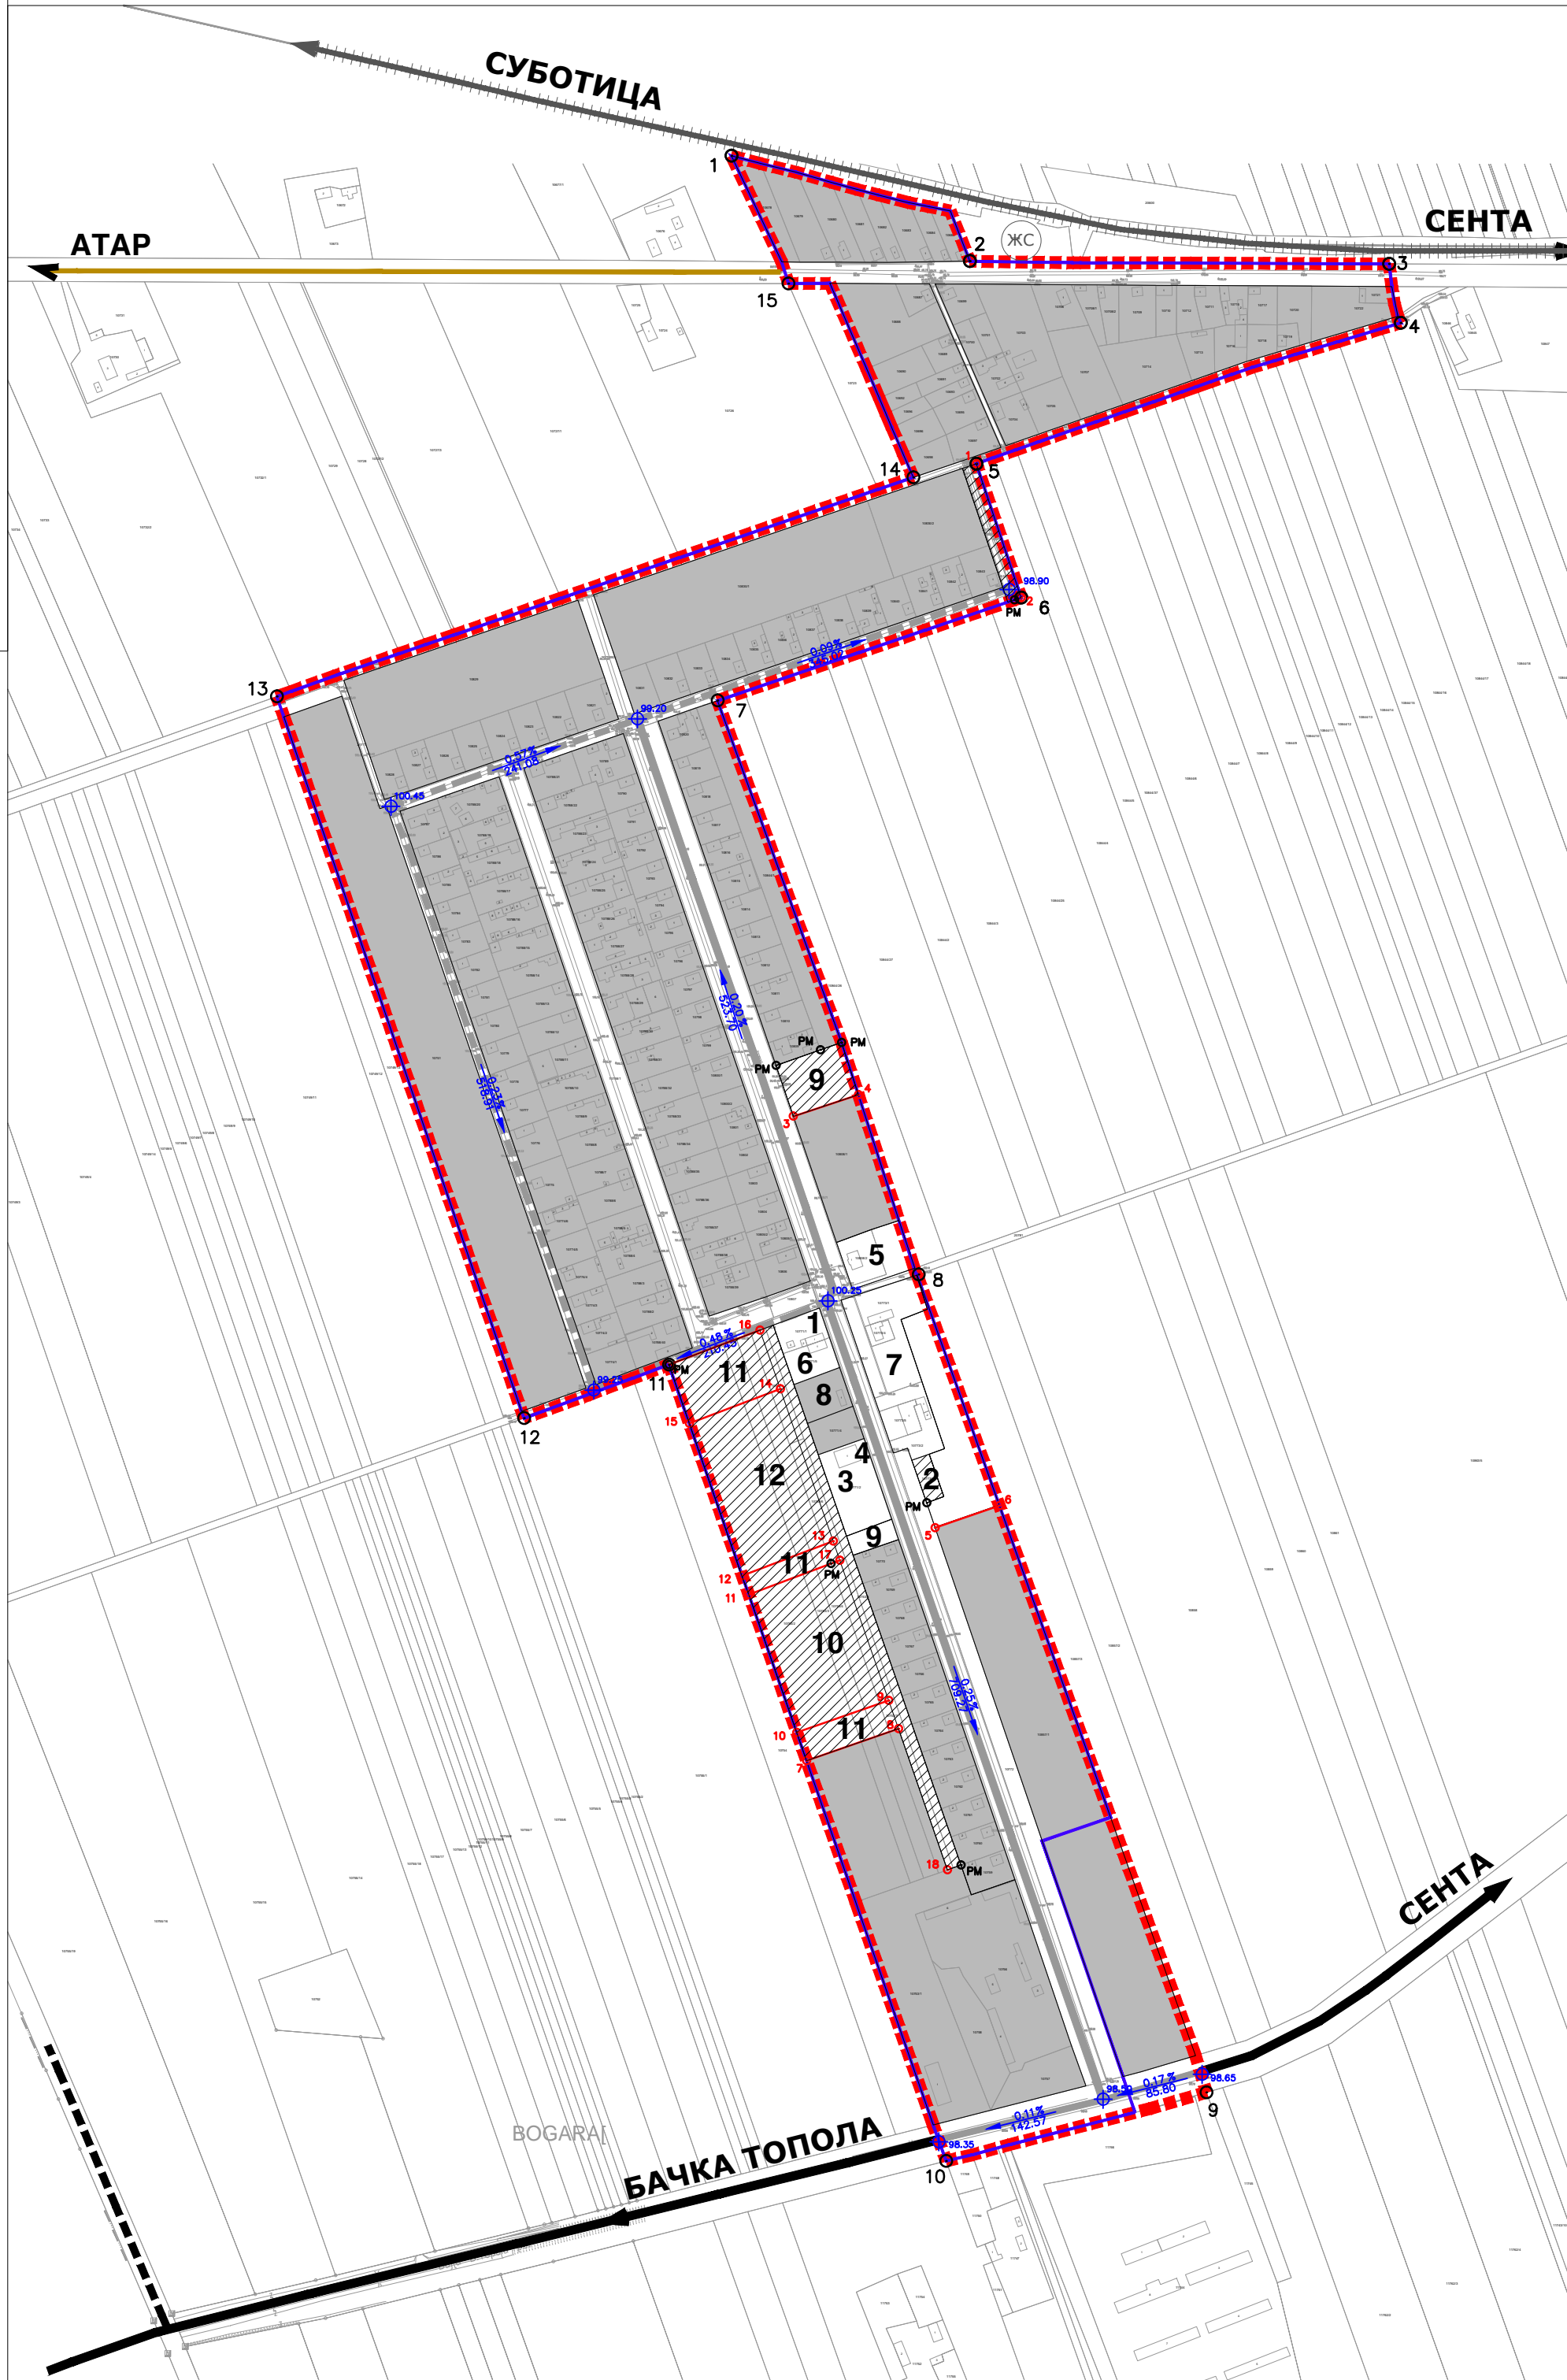

НОСИЛАЦ ИЗРАДЕ ПЛАНА	 ОПШТИНА: СЕНТА ОВЛАШЋЕНО ЛИЦЕ:	Печат и потпис:
ОБРАЂИВАЧ	 ЈП "ЗАВОД ЗА УРБАНИЗАМ ВОЈВОДИНЕ" ДИРЕКТОР: ПРЕДРАГ КНЕЖЕВИЋ, дипл.правник ПОМОЋНИК ДИРЕКТОРА: др АЛЕКСАНДАР ЈЕВТИЋ	Печат и потпис:
НАЗИВ ПЛАНА	ПРОСТОРНИ ПЛАН ОПШТИНЕ СЕНТА - УРЕЂАЈНА ОСНОВА НАСЕЉА БОГАРАШ	
НАЗИВ КАРТЕ	ПОВРШИНЕ ЈАВНЕ НАМЕНЕ СА РЕГУЛАЦИЈОМ, НИВЕЛАЦИЈОМ И САОБРАЋАЈЕМ ЗА НАСЕЉЕ БОГАРАШ	
ОДГОВОРНИ ПЛАНЕР	РАДОВАНКА ШКРЕБИЋ, дипл.инж.арх.	Печат и потпис:
САРАДНИЦИ	ДАЛИБОР ЈУРИЦА, дипл.инж.геод. ЗОРАН КОРДИЋ, дипл.инж.саобр.	РАДОВАН РИСТИЋ, елек.техн.
Е- 2678	Размера: 1 : 5000	Датум: Јун 2021.
		Број листа: 1.2.