


ПЛАН ГЕНЕРАЛНЕ РЕГУЛАЦИЈЕ НАСЕЉА СЕНТА

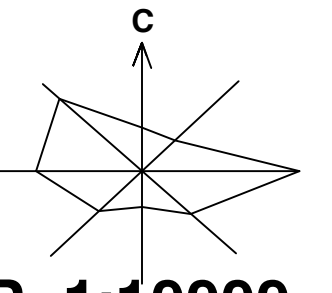

0 250 500 750 1000м

ЗАШТИТА ПРИРОДНИХ ДОБАРА, НЕПОКРЕТНИХ КУЛТУРНИХ ДОБАРА И ЖИВОТНЕ СРЕДИНЕ

ЗАШТИТА ПРИРОДНИХ ДОБАРА

ПРОСТОРНЕ ЦЕЛИНЕ ОД ЗНАЧАЈА ЗА ОЧУВАЊЕ БИОЛОШКЕ РАЗНОВРСНОСТИ


- ЕКОЛОШКИ КОРИДОРИ**
- ЕКОЛОШКИ КОРИДОР РЕКЕ ТИСЕ ОД МЕЂУНАРОДНОГ ЗНАЧАЈА
 - ЗАШТИТНА ЗОНА ЕКОЛОШКОГ КОРИДОРА ТИСЕ - 50 м
 - ЗАШТИТНА ЗОНА ЕКОЛОШКОГ КОРИДОРА ТИСЕ - 200 м
 - ЛОКАЛНИ ЕКОЛОШКИ КОРИДОР
- СТАНИШТА ВРСТА**
- СТАНИШТА ЗАШТИЂЕНИХ И СТРОГО ЗАШТИЂЕНИХ ВРСТА ОД НАЦИОНАЛНОГ ЗНАЧАЈА
 - ЗАШТИТНА ЗОНА СТАНИШТА - 50 м
 - ЗАШТИТНА ЗОНА СТАНИШТА - 200 м

ЗАШТИТА НЕПОКРЕТНИХ КУЛТУРНИХ ДОБАРА

- ГРАНИЦА ЗАШТИЂЕНОГ СТАРОГ ЈЕЗГРА
- ГРАНИЦА ЗАШТИЂЕНЕ ОКОЛИНЕ
- НЕПОКРЕТНА КУЛТУРНА ДОБРА ОД ИЗУЗЕТНОГ ЗНАЧАЈА
- НЕПОКРЕТНА КУЛТУРНА ДОБРА ОД ВЕЛИКОГ ЗНАЧАЈА
- НЕПОКРЕТНА КУЛТУРНА ДОБРА
- ОБЈЕКТИ ОД ПОСЕБНЕ ВРЕДНОСТИ
- ОБЈЕКТИ ОД ВРЕДНОСТИ
- ОБЈЕКТИ И ЦЕЛИНЕ ДОКУМЕНТАРНЕ ВРЕДНОСТИ
- АРХЕОЛОШКА НАЛАЗИШТА
- САКРАЛНИ СПОМЕНИЦИ
- КРАЛПУТАШИ
- ЈАВНИ СПОМЕНИЦИ
- СПОМЕН - ПЛОЧЕ
- СКУЛПТУРЕ И ЧЕСМЕ

ЗАШТИТА ЖИВОТНЕ СРЕДИНЕ

- БУНАРИ (I ЗОНА САНИТАРНЕ ЗАШТИТЕ)
- II ЗОНА САНИТАРНЕ ЗАШТИТЕ
- III ЗОНА САНИТАРНЕ ЗАШТИТЕ
- 110 kV ДАЛЕКОВОД СА ЗАШТИТНИМ ПОЈАСОМ СА ОБЕ СТРАНЕ ВОДА - 25 м
- ЗАШТИТНИ ПОЈАС ГАСОВОДА ВИСОКОГ ПРИТИСКА
- ЗАШТИТНИ ПУТНИ ПОЈАС (ЗАШТИТНИ ПОЈАС ДРЖАВНОГ ПУТА II РЕДА)
- ЛАНСИРНА (ПРОТИВГРАДНА) СТАНИЦА СА ЗАШТИТНОМ ЗОНОМ ОКО ЛАНСИРНЕ (ПРОТИВГРАДНЕ) СТАНИЦЕ - 500 м
- МЕТЕОРОЛОШКА СТАНИЦА СА ЗАШТИТНОМ ЗОНОМ ОКО МЕТЕОРОЛОШКЕ СТАНИЦЕ - 300 м
- ХИДРОЛОШКА СТАНИЦА
- ЗАШТИТНА ЗОНА ОКО ХИДРОЛОШКЕ СТАНИЦЕ
- ЛЕЖИШТЕ ПОДЗЕМНИХ ВОДА СА ОБЕРЕНИМ РЕЗЕРВАМА
- ИСТРАЖНИ ПРОСТОР ПОДЗЕМНИХ ВОДА - ЛЕЖИШТЕ СА ОБЕРЕНИМ РЕЗЕРВАМА
- ЛЕЖИШТЕ ПОДЗЕМНИХ ВОДА - ТЕРМАЛНЕ ВОДЕ СА ОБЕРЕНИМ РЕЗЕРВАМА
- 1-50** БРОЈ БЛОКА
- ПЛАНИРАНА ГРАНИЦА ГРАЂЕВИНСКОГ ПОДРУЧА НАСЕЉА СЕНТА
- ГРАНИЦА ОБУХВАТА ПЛАНА

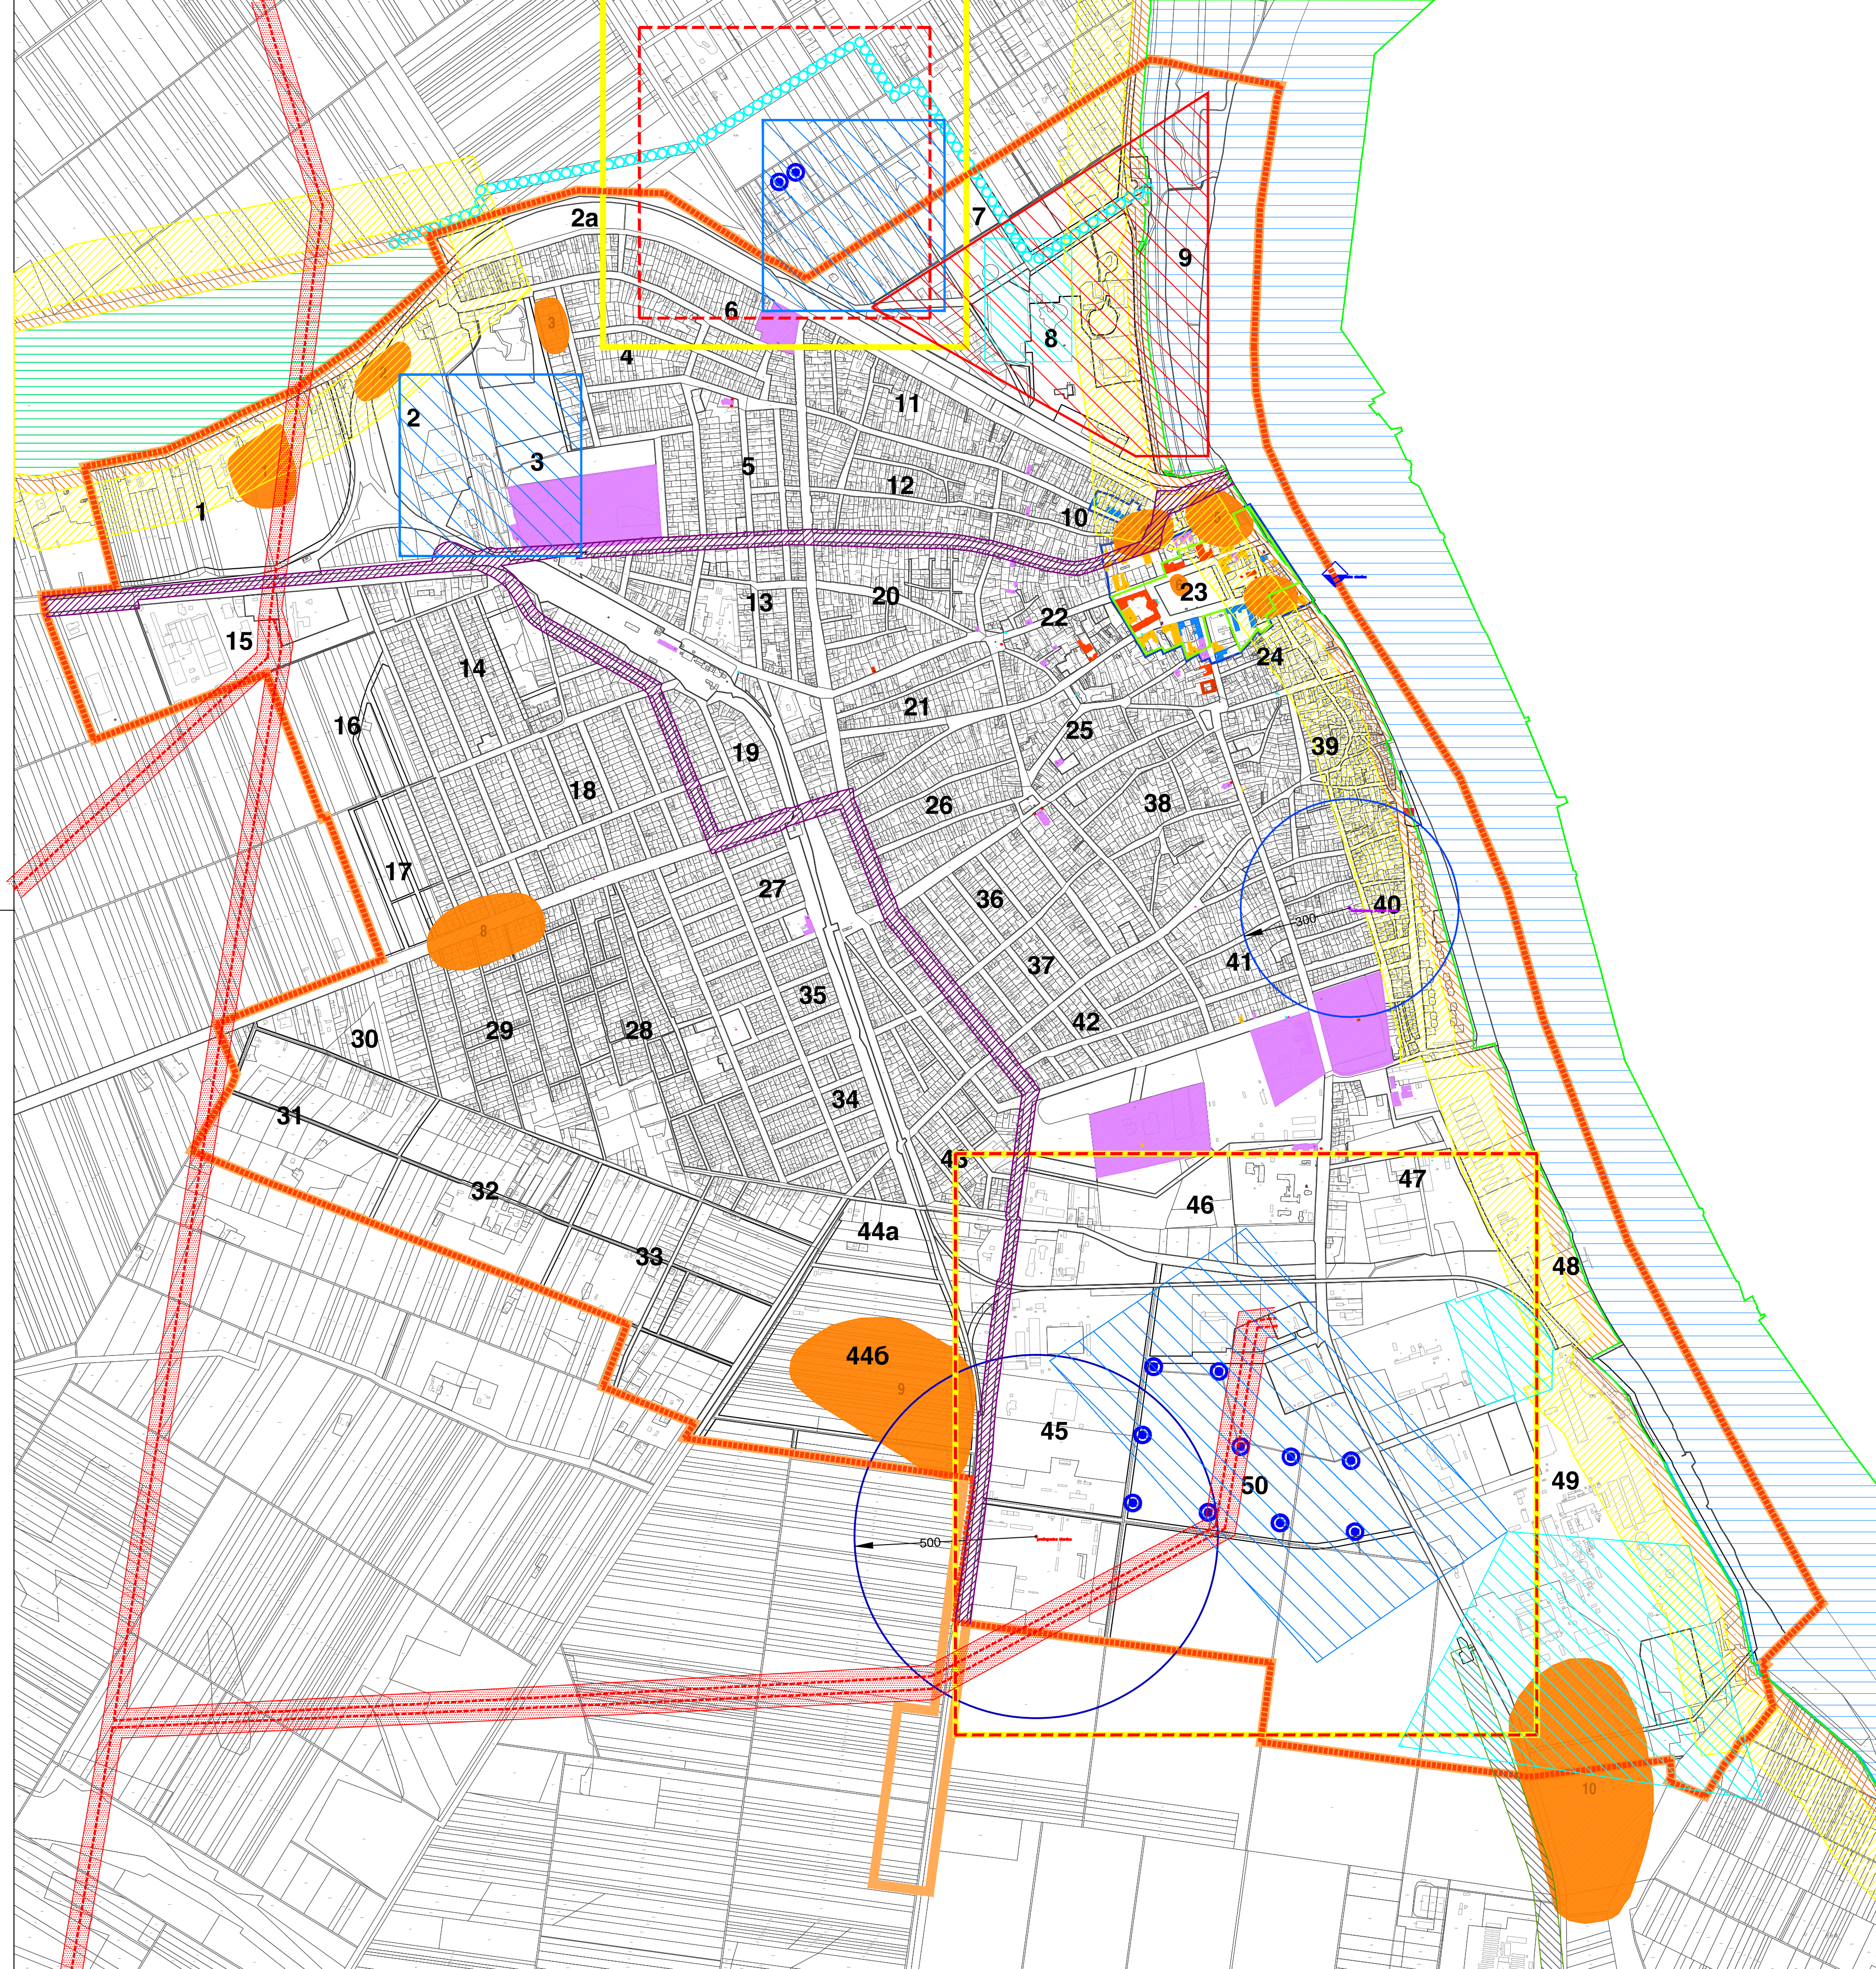

НОСИЛАЦ ИЗРАДЕ ПЛАНА	ОПШТИНА: СЕНТА ОВЛАШЋЕНО ЛИЦЕ:	Печат и потпис:
ОБРАЂИВАЧ	ЈП "ЗАВОД ЗА УРБАНИЗАМ ВОЈВОДИНЕ" ДИРЕКТОР: ПРЕДРАГ КНЕЖЕВИЋ, дипл.правник ПОМОЋНИК ДИРЕКТОРА: мр ВЛАДИМИР ПИХЛЕР, дипл.инж.арх.	Печат и потпис:
НАЗИВ ПЛАНА	ПЛАН ГЕНЕРАЛНЕ РЕГУЛАЦИЈЕ НАСЕЉА СЕНТА	
НАЗИВ КАРТЕ	ЗАШТИТА ПРИРОДНИХ ДОБАРА, НЕПОКРЕТНИХ КУЛТУРНИХ ДОБАРА И ЖИВОТНЕ СРЕДИНЕ	
ОДГОВОРНИ УРБАНИСТА	мр ВЛАДИМИР ПИХЛЕР, дипл.инж.арх.	Печат и потпис:
САРАДНИЦИ	мр ЉУБИЦА ТРОТИЋ ЕРЕМИЋ, дипл.инж.хорт. БРАНКО МИЛОВАНОВИЋ, дипл.инж.мелио. МИЛАН ЖУЖИЋ, дипл.инж.маш. мр ОЛГЕРА ДОБРИБОВЕВИЋ, дипл.пр.план. ЗОРИЦА САНАДЕР, дипл.инж.електр. ЗОРАН КОРДИЋ, дипл.инж.саобр. ДРАГАН МОРАЊА, дипл.техн.	Печат и потпис:
Е-2679	Размера: 1:10000	Датум: април 2021.
		Број листа: 2.9.