



**ПЛАН ДЕТАЉНЕ РЕГУЛАЦИЈЕ
ЗА БЛОК БРОЈ 8, ДЕЛА БЛОКА 7
И ДЕЛА БЛОКА 9 - НАРОДНЕ БАШТЕ
У СЕНТИ**

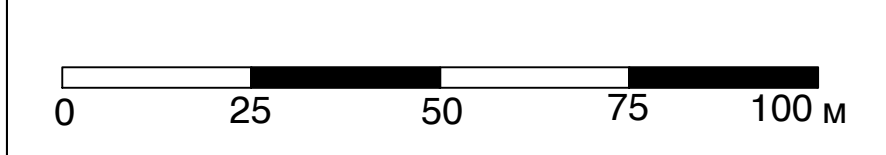

P-1:1000

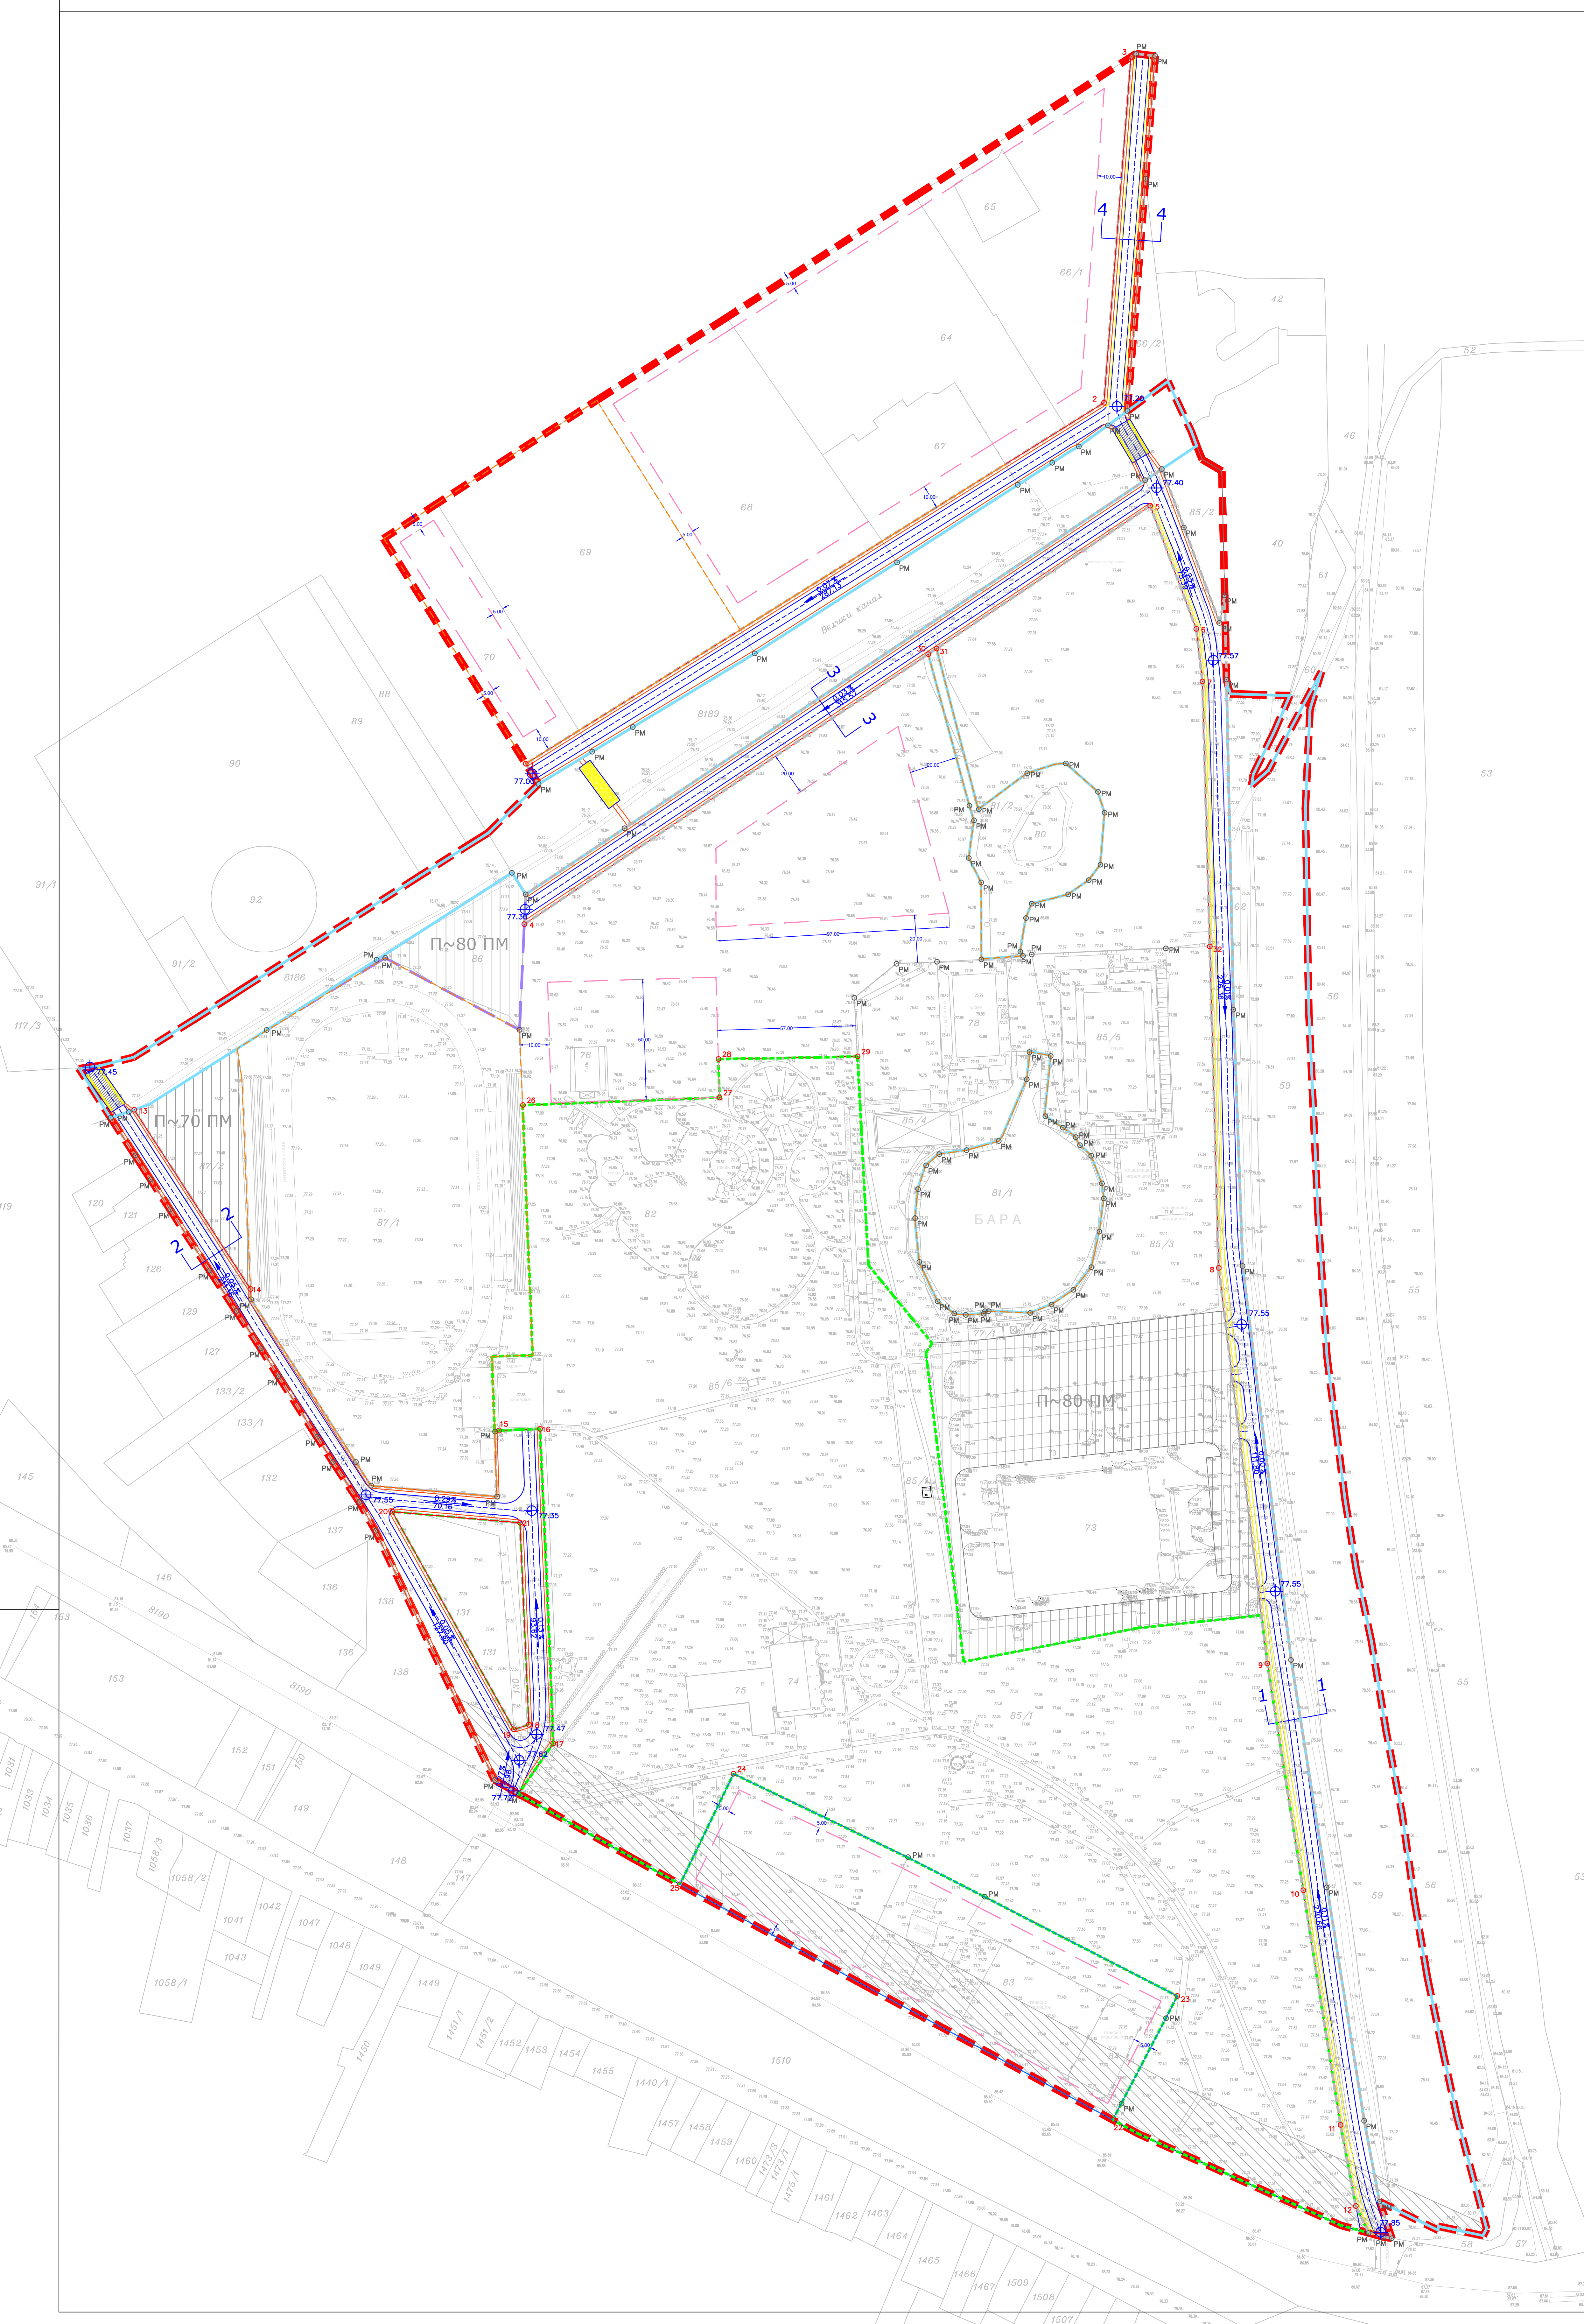

**САОБРАЋАЈНА ИНФРАСТРУКТУРА,
РЕГУЛАЦИОНО-НИВЕЛАЦИОНИ ПЛАН СА
АНАЛИТИЧКО-ГЕОДЕТСКИМ ЕЛЕМЕНТИМА ЗА
ОБЕЛЕЖАВАЊЕ И ГРАЂЕВИНСКЕ ЛИНИЈЕ**

САОБРАЋАЈНА ИНФРАСТРУКТУРА

- ПРИСТУПНЕ НАСЕЉСКЕ САОБРАЋАЈНИЦЕ
- САОБРАЋАЈНИ ПРИКЉУЧАК - КОЛСКИ ПРИЛАЗ
- ПАРКИНГ И САОБРАЋАЈНО - МАНИПУЛАТИВНЕ ПОВРШИНЕ
- ПЕШАЧКЕ СТАЗЕ
- БИЦИКЛИСТИЧКА СТАЗА
- ОБЈЕКАТ ПРЕКО ВОДОТОКА - ПУТНИ МОСТ
- ОБЈЕКАТ ПРЕКО ВОДОТОКА - ПЕШАЧКИ МОСТ

РЕГУЛАЦИЈА

- ПОСТОЈЕЋЕ МЕЊЕ ТАЧКЕ
- НОВООДРЕЂЕНЕ МЕЊЕ ТАЧКЕ

НИВЕЛАЦИЈА

- КОТА НИВЕЛЕТЕ ОСОВИНЕ САОБРАЋАЈНИЦЕ
- НАГИБ НИВЕЛЕТЕ
- РЕГУЛАЦИОНА ЛИНИЈА НАСЕЉСКИХ САОБРАЋАЈНИЦА
- РЕГУЛАЦИОНА ЛИНИЈА ПАРКИНГ ПОВРШИНА
- РЕГУЛАЦИОНА ЛИНИЈА ПАРКА
- РЕГУЛАЦИОНА ЛИНИЈА СПОРТА И РЕКРЕАЦИЈЕ
- РЕГУЛАЦИОНА ЛИНИЈА ВОДНИХ ОБЈЕКАТА
- ГРАЂЕВИНСКА ЛИНИЈА
- ЗОНА ЗАШТИТЕ ОД 25 м ОКО ПРУЖНОГ КОРИДОРА
- ГРАНИЦА ОБУХВАТА ПЛАНА

НОСИЛАЦ ИЗРАДЕ ПЛАНА	ОПШТИНА: СЕНТА ОБЛАШТЕНО ЛИЦЕ:	Печат и потпис:
ОБРАЗЛАЖАЧ	ЈП "ЗАВОД ЗА УРБАНИЗАМ ВОЈВОДИНЕ" ДИРЕКТОР: ПРЕДРАГ КУНЕЖЕВИЋ, дипл. правник ПОМОЋНИК ДИРЕКТОРА: БРАНИСЛАВА ТОПРЕК, дипл. инж. арх.	Печат и потпис:
НАЗИВ ПЛАНА	ПЛАН ДЕТАЉНЕ РЕГУЛАЦИЈЕ ЗА БЛОК БРОЈ 8, ДЕЛА БЛОКА 7 И ДЕЛА БЛОКА 9 - НАРОДНЕ БАШТЕ У СЕНТИ	
НАЗИВ КАРТЕ	САОБРАЋАЈНА ИНФРАСТРУКТУРА, РЕГУЛАЦИОНО-НИВЕЛАЦИОНИ ПЛАН СА АНАЛИТИЧКО-ГЕОДЕТСКИМ ЕЛЕМЕНТИМА ЗА ОБЕЛЕЖАВАЊЕ И ГРАЂЕВИНСКЕ ЛИНИЈЕ	
ОДГОВОРНИ УРБАНИСТА	РАДОСАНКА ШКРЕБИЋ, дипл. инж. арх.	Печат и потпис:
САРАДНИЦИ	ЗОРАН КОРДИЋ, дипл. инж. геодез. ДАЉИБОР ЈУРИЋА, дипл. инж. геодез. АЉОША ДАБИЋ, елект. техн.	Печат и потпис:
E-2633	Размери: 1 : 1000	Датум: Децембар 2020.