


# URBANISTIČKI PROJEKT

urbanističko arhitektonske razrade lokacije parcele 21123 KO Senta  
ZA POTREBE IZGRADNJE KOMPLEKSA FARME SVINJA  
R=1:1000

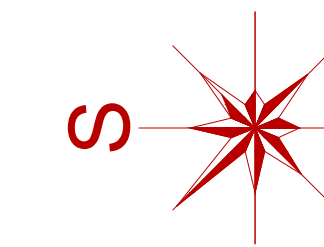

## LEGENDA:

- GRANICA OBUHVATA URBANISTIČKOG PROJEKTA
- GRANICA PREDMETNE PARCELE 21123 KO Senta
- - - REGULACIONA LINIJA
- - - GRAĐEVINSKA LINIJA


- PLANIRANI OBJEKTI
- PLATO SILOSA
- PEŠAČKI PRILAZ HIDROFORSKOJ KUĆICI

## MOGUĆNOST PRIKLJUČENJA NA KOMUNALNU INFRASTRUKTURU:

- - - PRIKLJUČNI 0,4kV EE VOD (dat varijantno u zavisnosti od uslova Elektrodistribucije)
- - - EK KABL
- SAOBRAČAJNI PRIKLJUČAK
- SAOBRAČAJNI ULAZ I IZLAZ

## UNUTRŠNJI RAZVOD INSTALACIJA NA PARCELI:

- RAZVOD VODOVODA
- - - RAZVOD HIDRANTSKE MREŽE NA PARCELI
- PROTIVPOŽARNI NADZEMNI HIDRANT
- - - RAZVOD FEKALNE KANALIZACIJE
- PRIKLJUČNI EE KABL
- PRIKLJUČNI EK KABL
- TK ORMAN
- ORMAN MERNOG MESTA
- + 84.9 PLANIRANE NIVELACIONE KOTE U m aniv
- + 82.52 TEMENIH TAČAKA INTERNIH SAOBRAČAJNICA
- POSTOJEĆE NIVELACIONE KOTE U m aniv
- OSE INTERNIH SAOBRAČAJNICA I PLATOVA sa smerom kretanja vozila
- OGRADE
- ZAŠTITNA ZONA 110kV DALEKOVODA (od krajnjeg dalekovoda 25m, obostrano)
- 1. ZONA SANITARNE ZAŠTITE BUNARA, prečnika 10m
- ZONA ZABRANE GRADNJE PODZEMNIH I NADZEMNIH INSTALACIJA

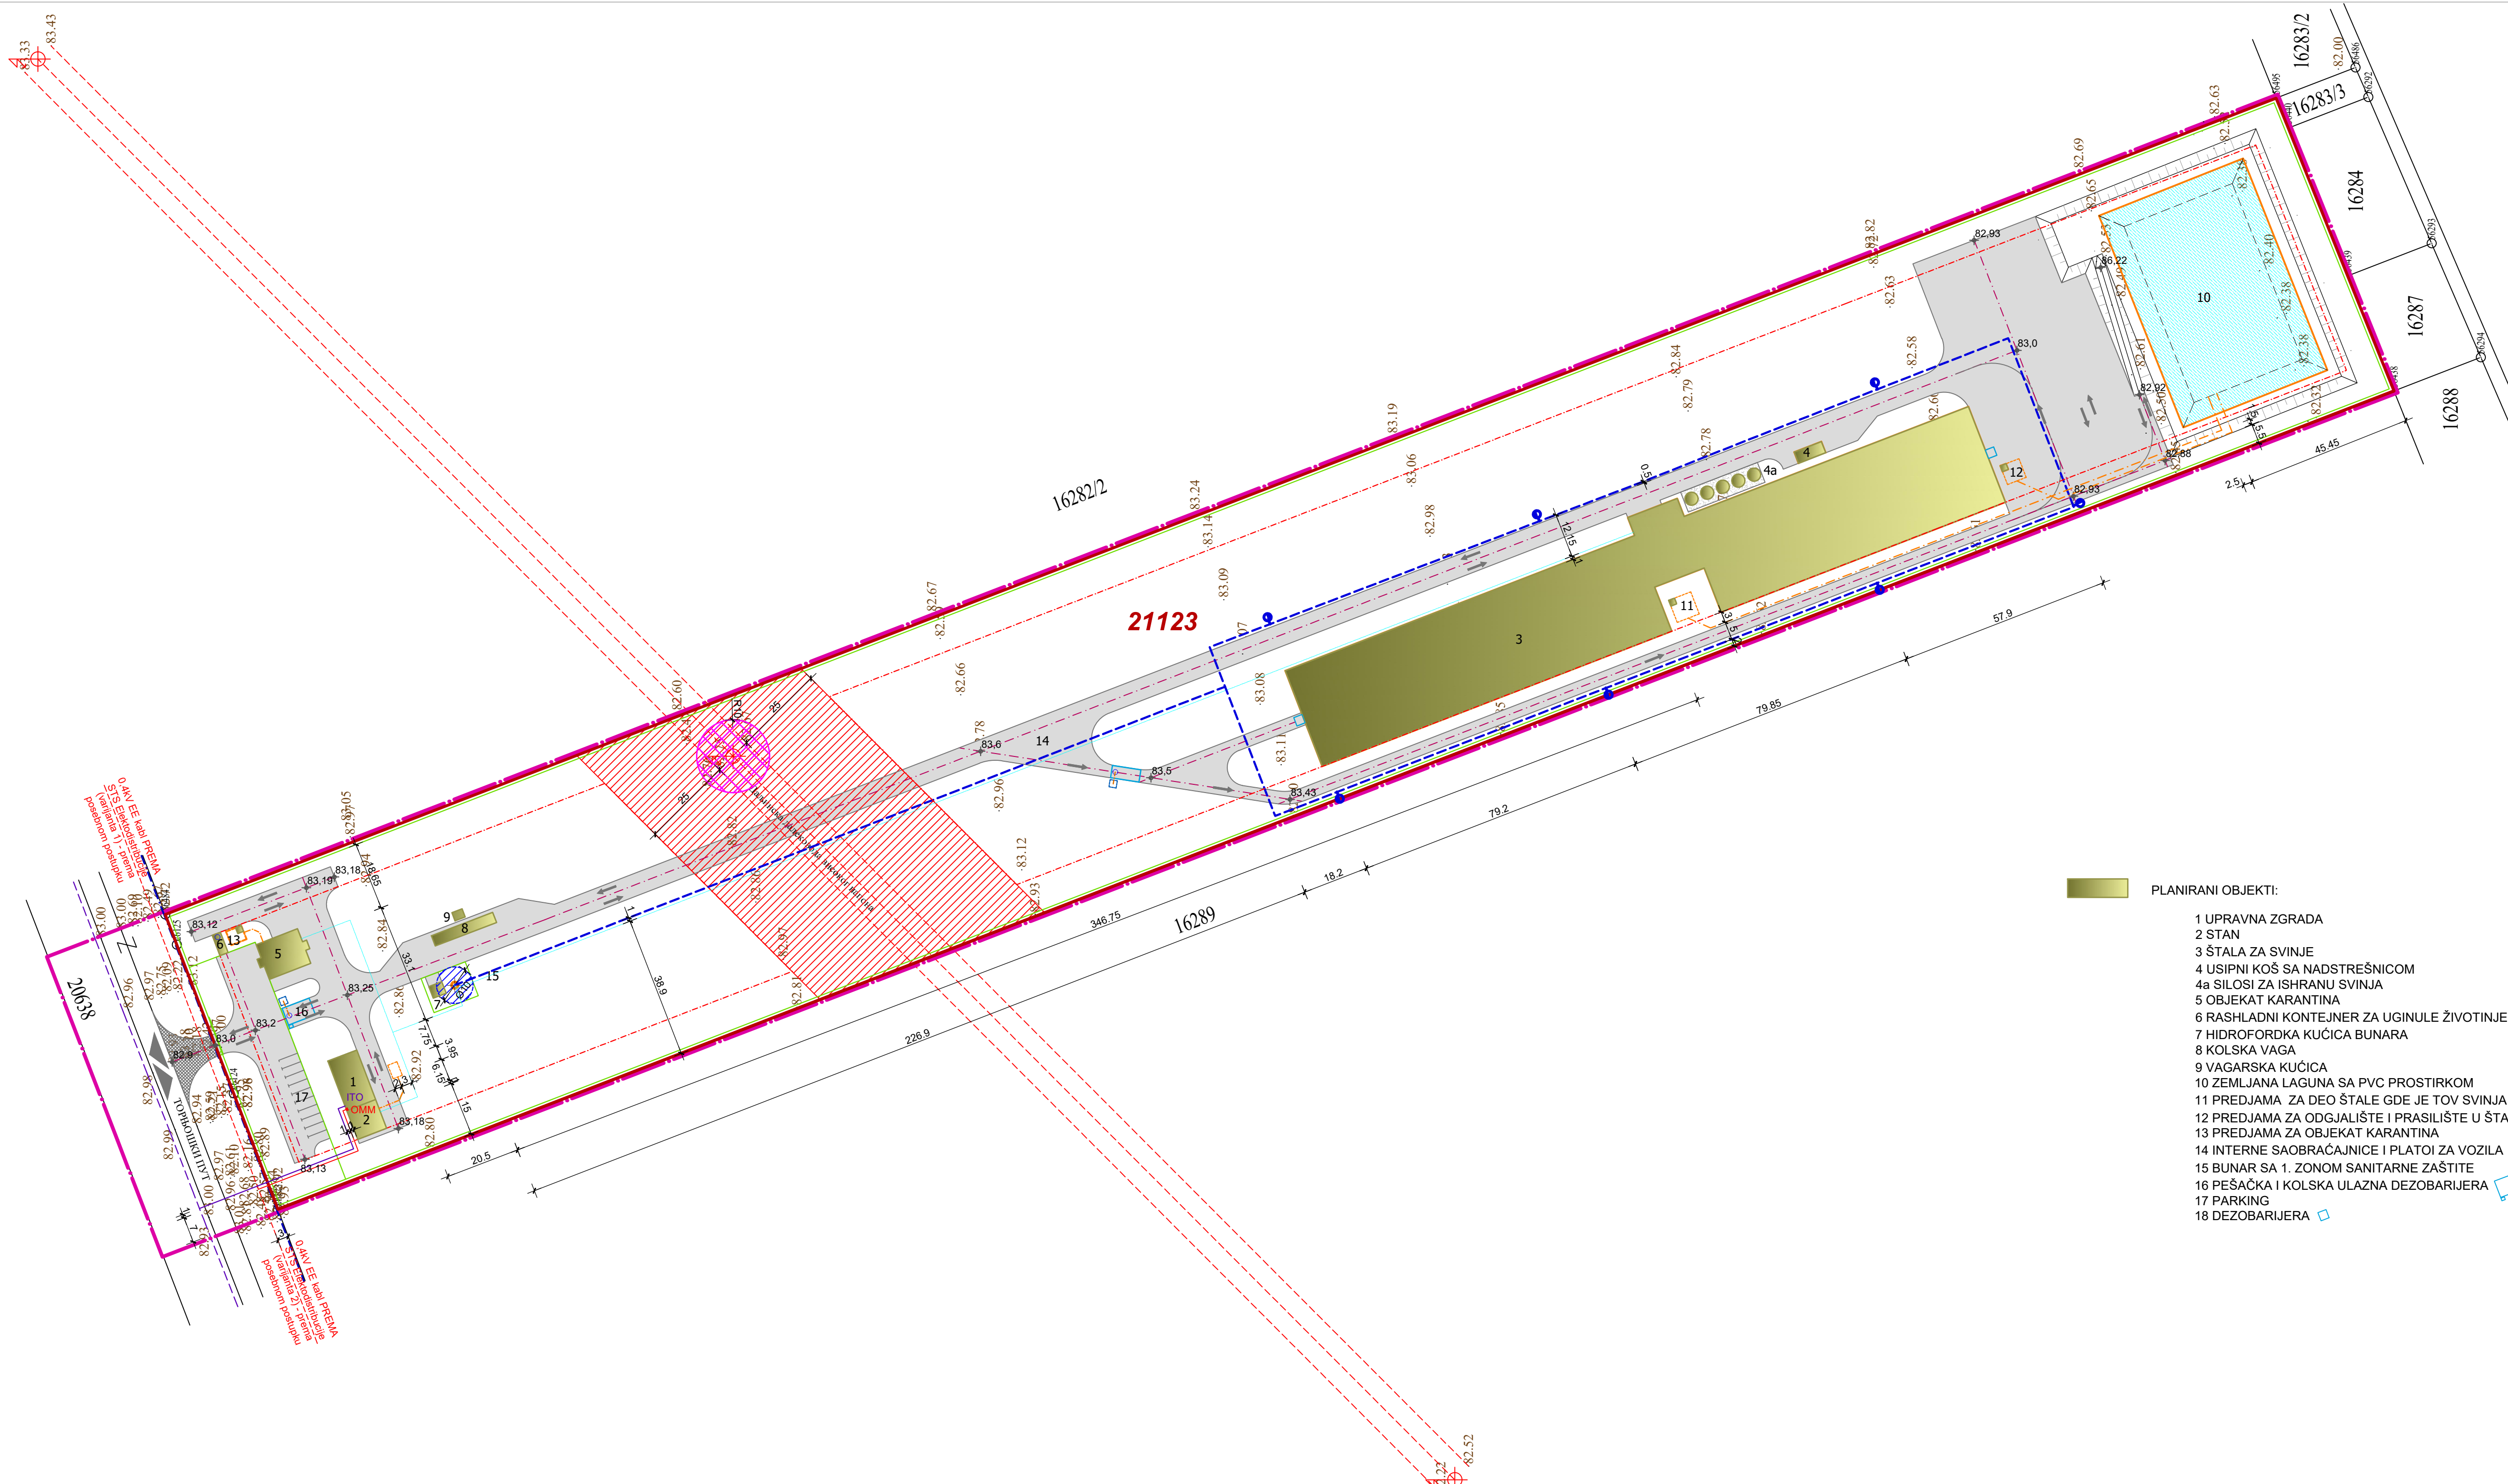

- PLANIRANI OBJEKTI:**
- 1 UPRAVNA ZGRADA
  - 2 STAN
  - 3 ŠTALA ZA SVINJE
  - 4 USIPNI KOŠ SA NADSTREŠNICOM
  - 4a SILOSI ZA ISHRANU SVINJA
  - 5 OBJEKAT KARANTINA
  - 6 RASHLADNI KONTEJNER ZA UGINULE ŽIVOTINJE
  - 7 HIDROFORDKA KUĆICA BUNARA
  - 8 KOLSKA VAGA
  - 9 VAGARSKA KUĆICA
  - 10 ZEMLJANA LAGUNA SA PVC PROSTIRKOM
  - 11 PREDJAMA ZA DEO ŠTALE GDE JE TOV SVINJA
  - 12 PREDJAMA ZA ODGJALIŠTE I PRASILIŠTE U ŠTALI
  - 13 PREDJAMA ZA OBJEKAT KARANTINA
  - 14 INTERNE SAOBRAČAJNICE I PLATOI ZA VOZILA
  - 15 BUNAR SA 1. ZONOM SANITARNE ZAŠTITE
  - 16 PEŠAČKA I KOLSKA ULAZNA DEZOBARIJERA
  - 17 PARKING
  - 18 DEZOBARIJERA

	broj	URBANISTIČKI PROJEKT URBANISTIČKO ARHITEKTONSKE RAZRADE LOKACIJE PARCELE 21123 KO SENTA ZA IZGRADNJU KOMPLEKSA FARME SVINJA	
	<b>E-032/2018</b>	naručilac: ZOLTAN MUČI iz Gornjeg Brega, Ulica Dođa Derda 134 investitor: ZOLTAN MUČI iz Gornjeg Brega, Ulica Dođa Derda 134	
odgovorni urbanista	Andrea Govedarica, dia br. licence 200 1075 08	<b>PRIKLJUČCI NA SAOBRAČAJNU I KOMUNALNU INFRASTRUKTURU</b>	
saradnici	Milka Basta, dig	razmera:	datum:
direktor	Milka Basta, dig	1:1000	oktobar 2018.
		broj priloga:	<b>06</b>