
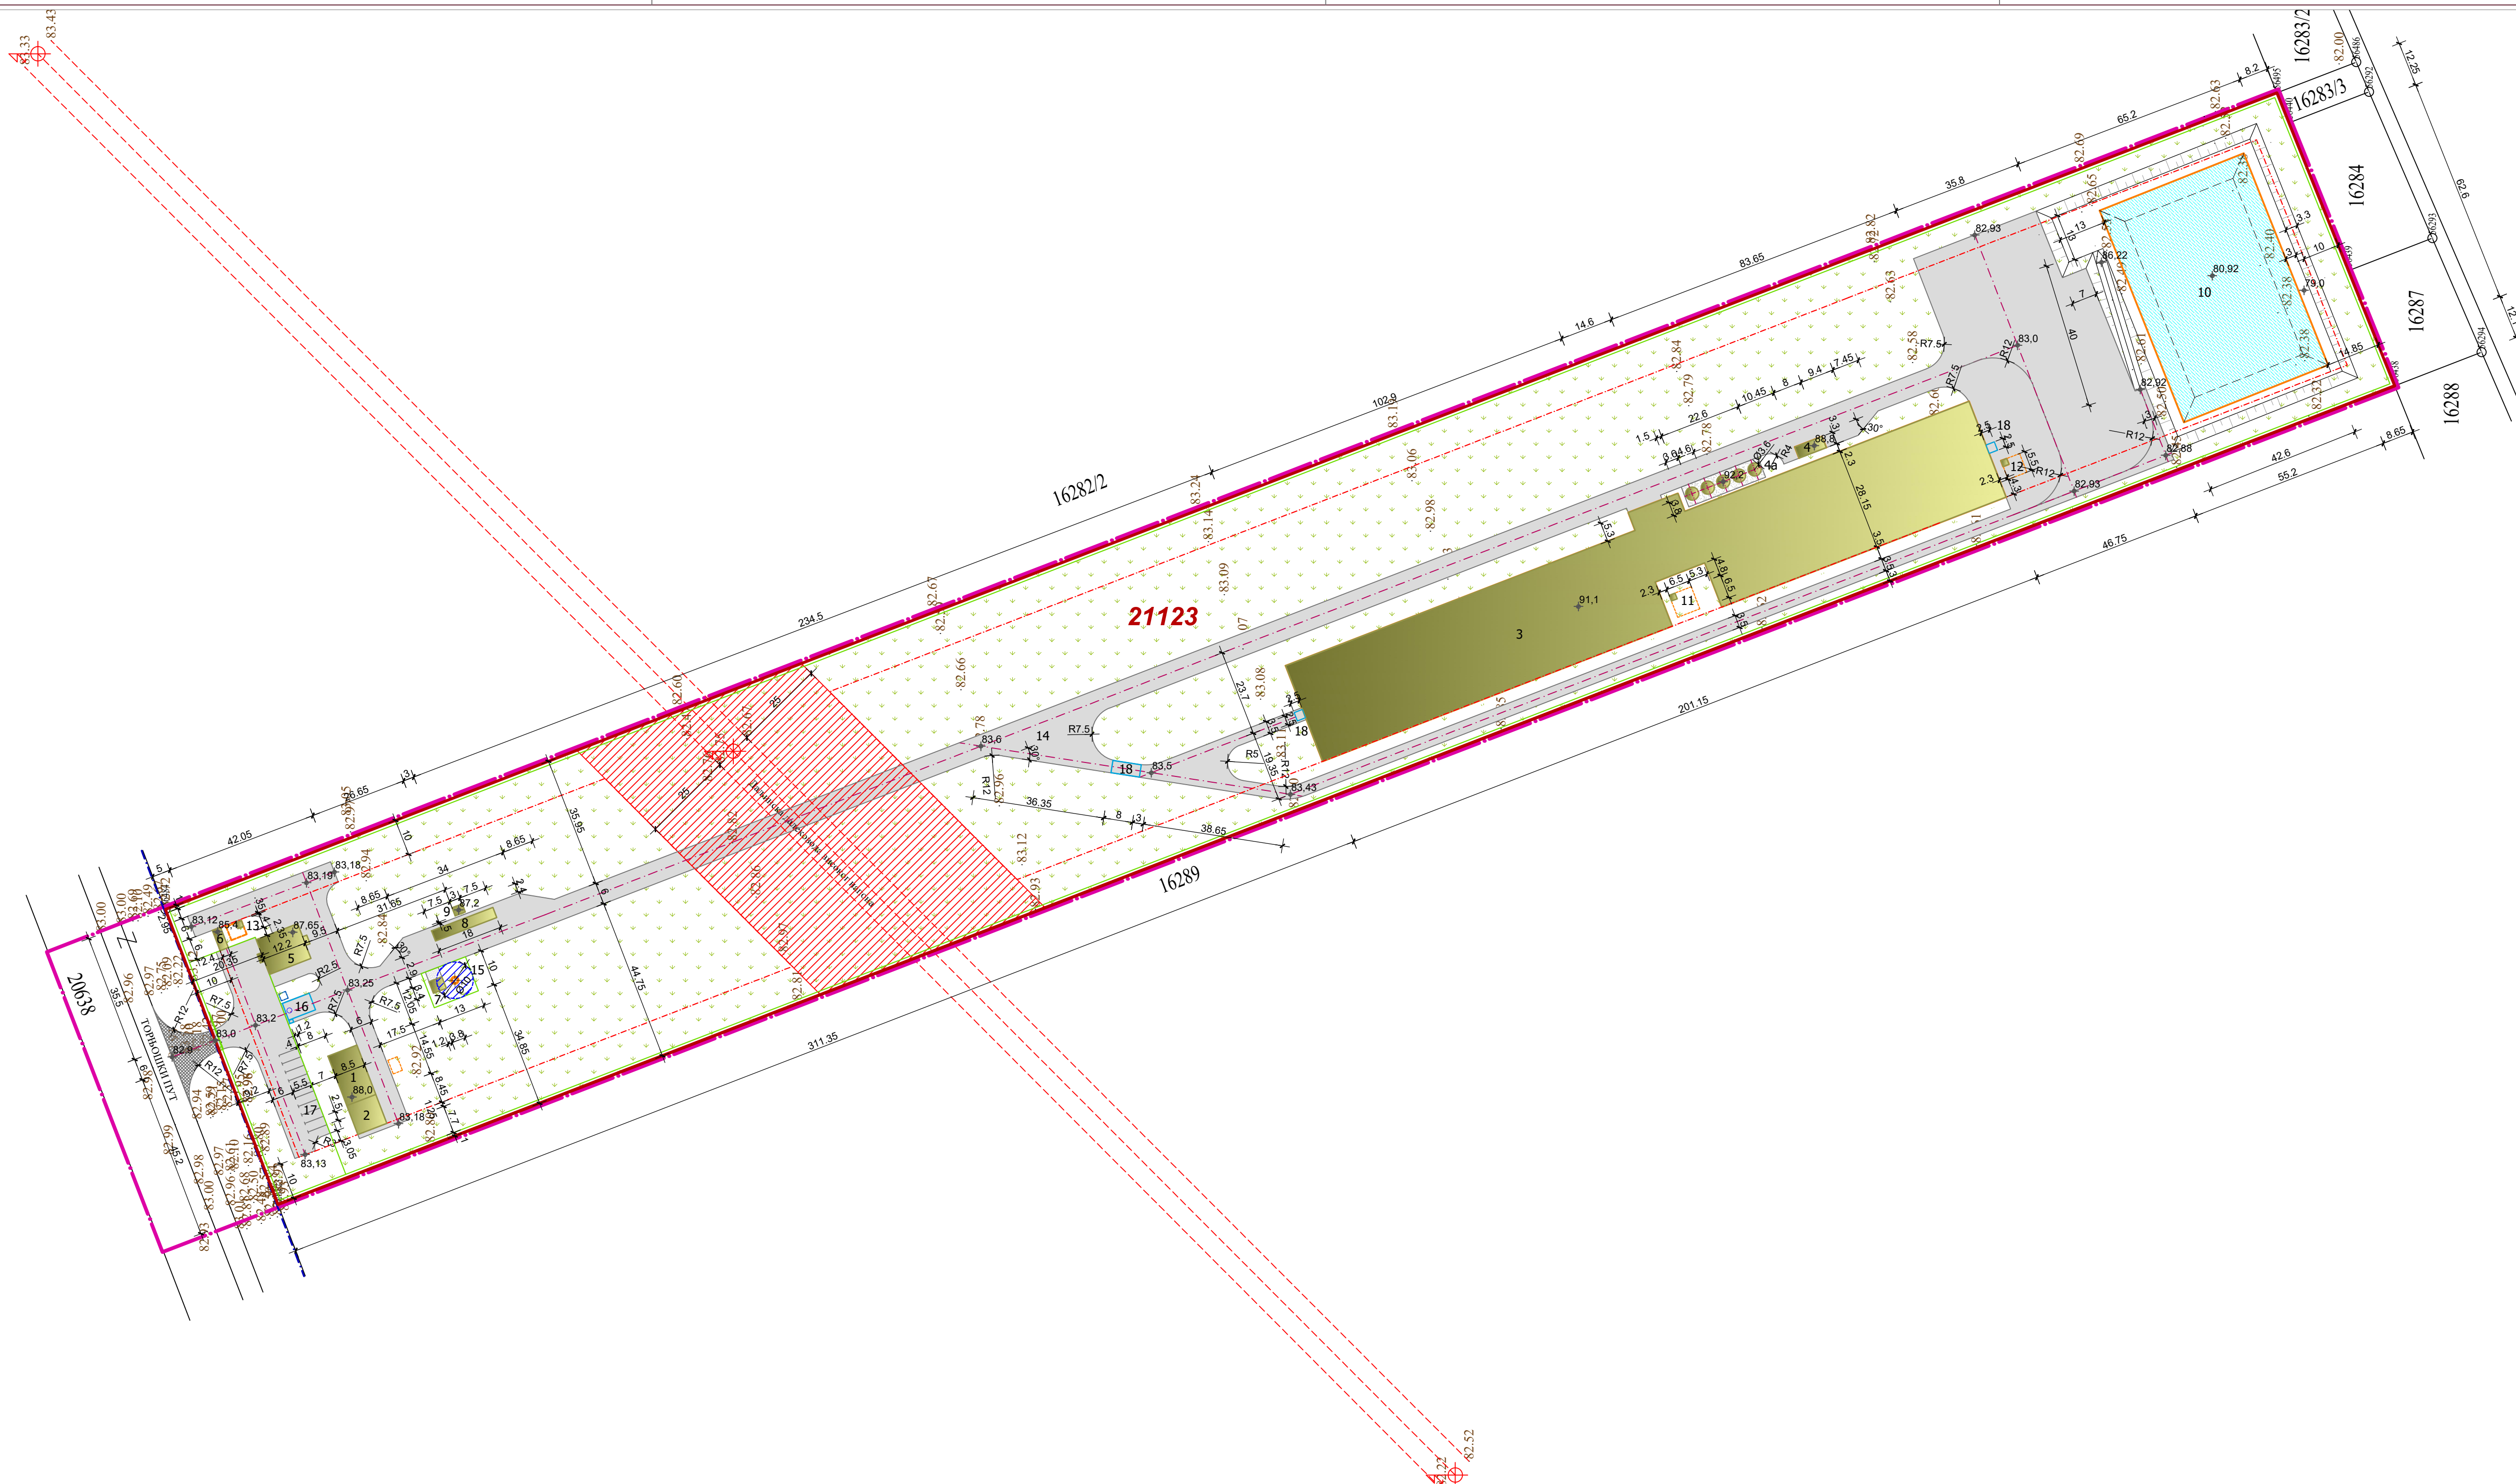


# URBANISTIČKI PROJEKT

urbanističko arhitektonske razrade lokacije parcele 21123 KO Senta  
ZA POTREBE IZGRADNJE KOMPLEKSA FARME SVINJA

R=1:1000

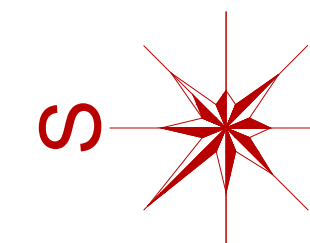


## LEGENDA:

- GRANICA OBUHVATA URBANISTIČKOG PROJEKTA
- GRANICA PREDMETNE PARCELE 21123 KO Senta
- - - REGULACIONA LINIJA
- - - GRADEVINSKA LINIJA

## PLANIRANI OBJEKTI:

- 1 UPRAVNA ZGRADA
- 2 STAN
- 3 ŠTALA ZA SVINJE
- 4 USIPNI KOŠ SA NADSTREŠNICOM
- 4a SILOSI ZA ISHRANU SVINJA
- 5 OBJEKAT KARANTINA
- 6 RASHLADNI KONTEJNER ZA UGINULE ŽIVOTINJE
- 7 HIDROFORDKA KUĆICA BUNARA
- 8 KOLSKA VAGA
- 9 VAGARSKA KUĆICA
- 10 ZEMLJANA LAGUNA SA PVC PROSTIRKOM
- 11 PREDJAMA ZA DEO ŠTALE GDE JE TOV SVINJA
- 12 PREDJAMA ZA ODGJALIŠTE I PRASILIŠTE U ŠTALI
- 13 PREDJAMA ZA OBJEKAT KARANTINA
- 14 INTERNE SAOBRAČAJNICE I PLATOI ZA VOZILA
- 15 BUNAR SA 1. ZONOM SANITARNE ZAŠTITE
- 16 PEŠAČKA I KOLSKA ULAZNA DEZOBARIJERA
- 17 PARKING
- 18 DEZOBARIJERA

- PLATO SILOSA
- PEŠAČKI PRILAZ HIDROFORSKOJ KUĆICI
- TRAVNATE POVRŠINE
- SAOBRAČAJNI PRIKLJUČAK
- PLANIRANE NIVELACIONE KOTE U m anv
- POSTOJEĆE NIVELACIONE KOTE U m anv
- OSE INTERNIH SAOBRAČAJNICA I PLATOVA
- OGRADE
- ZAŠTITNA ZONA 110kV DALEKOVODA (od krajnjeg dalekovoda 25m, obostrano)
- 1. ZONA SANITARNE ZAŠTITE BUNARA, prečnika 10m

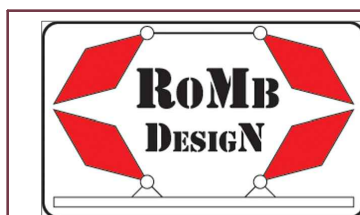

odgovorni urbanista  
Andrea Govedarica, dia  
br. licence 200 1075 08

saradnici  
Milka Basta, dig

direktor  
Milka Basta, dig

broj <b>E-032/2018</b>	URBANISTIČKI PROJEKT URBANISTIČKO ARHITEKTONSKE RAZRADE LOKACIJE PARCELE 21123 KO SENTA ZA IZGRADNJU KOMPLEKSA FARME SVINJA naručilac: ZOLTAN MUČI iz Gornjeg Brega, Ulica Dođa Derda 134 investitor: ZOLTAN MUČI iz Gornjeg Brega, Ulica Dođa Derda 134
<b>REGULACIONO I NIVELACIONO REŠENJE LOKACIJE</b>	
razmera: <b>1:1000</b>	datum: <b>oktobar 2018.</b>
broj priloga: <b>04</b>	